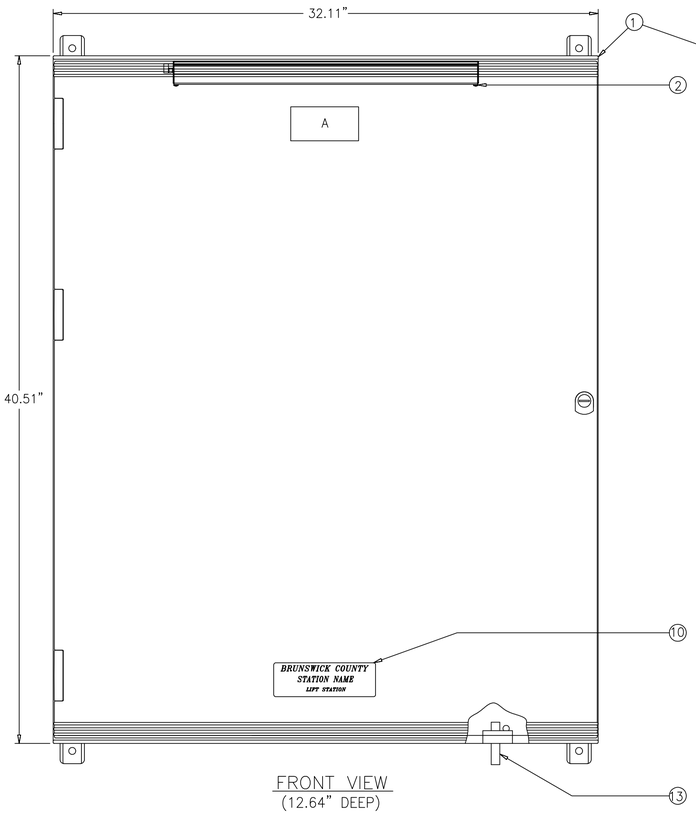

FRONT VIEW
(12.64" DEEP)

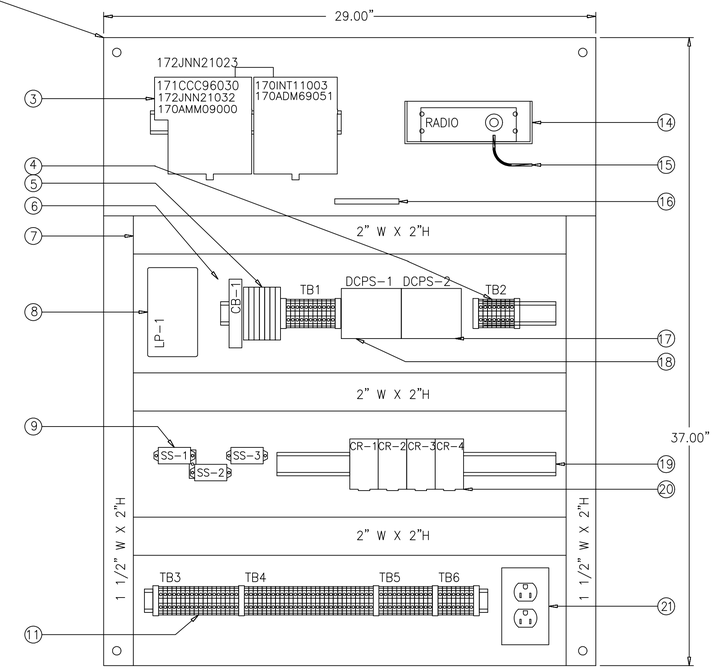

SUBPANEL LAYOUT

120 VAC DISTRIBUTION

TB1
FS-1
FS-2
FS-3
FS-4
FS-5
FS-6
1
2
3
4
5
6
7
8
9
10
11

12/24 VDC DISTRIBUTION

TB2
FSDC-1
FSDC-2
FSDC-3
FSDC-4
FSDC-5
SPARE
SPARE

I/O TERMINATIONS

TB3	TB4	TB5	TB6
1	1	1	1
2	2	2	2
3	3	3	3
4	4	4	4
5	5	5	5
6	6	6	6
7	7	7	7
8	8	8	8
9	9	9	9
10	10	10	10
11	11	11	11
12	12	12	12
13	13	13	13
14	14	14	14
15	15	15	15
16	16	16	16
17	17	17	17
18	18	18	18
	19		
	20		
	21		
	22		
	23		
	24		
	25		
	26		
	27		
	28		
	29		
	30		

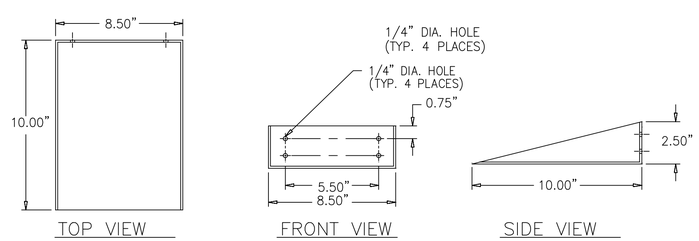

TOP VIEW FRONT VIEW SIDE VIEW

FABRICATE FROM 1/8" ALUMINUM
MOUNTING BRACKET DETAIL

RTU PANEL
FRONT ELEVATION &
PANEL LAYOUT DETAIL

Revisions

COUNTY OF BRUNSWICK

PUMP STATION SCADA / RTU DETAILS
1 - 50 HP
FOR
BRUNSWICK COUNTY
NORTH CAROLINA

Date: 05-21-12
Scale: NTS
Drawn By: JDM
Checked By: WLP