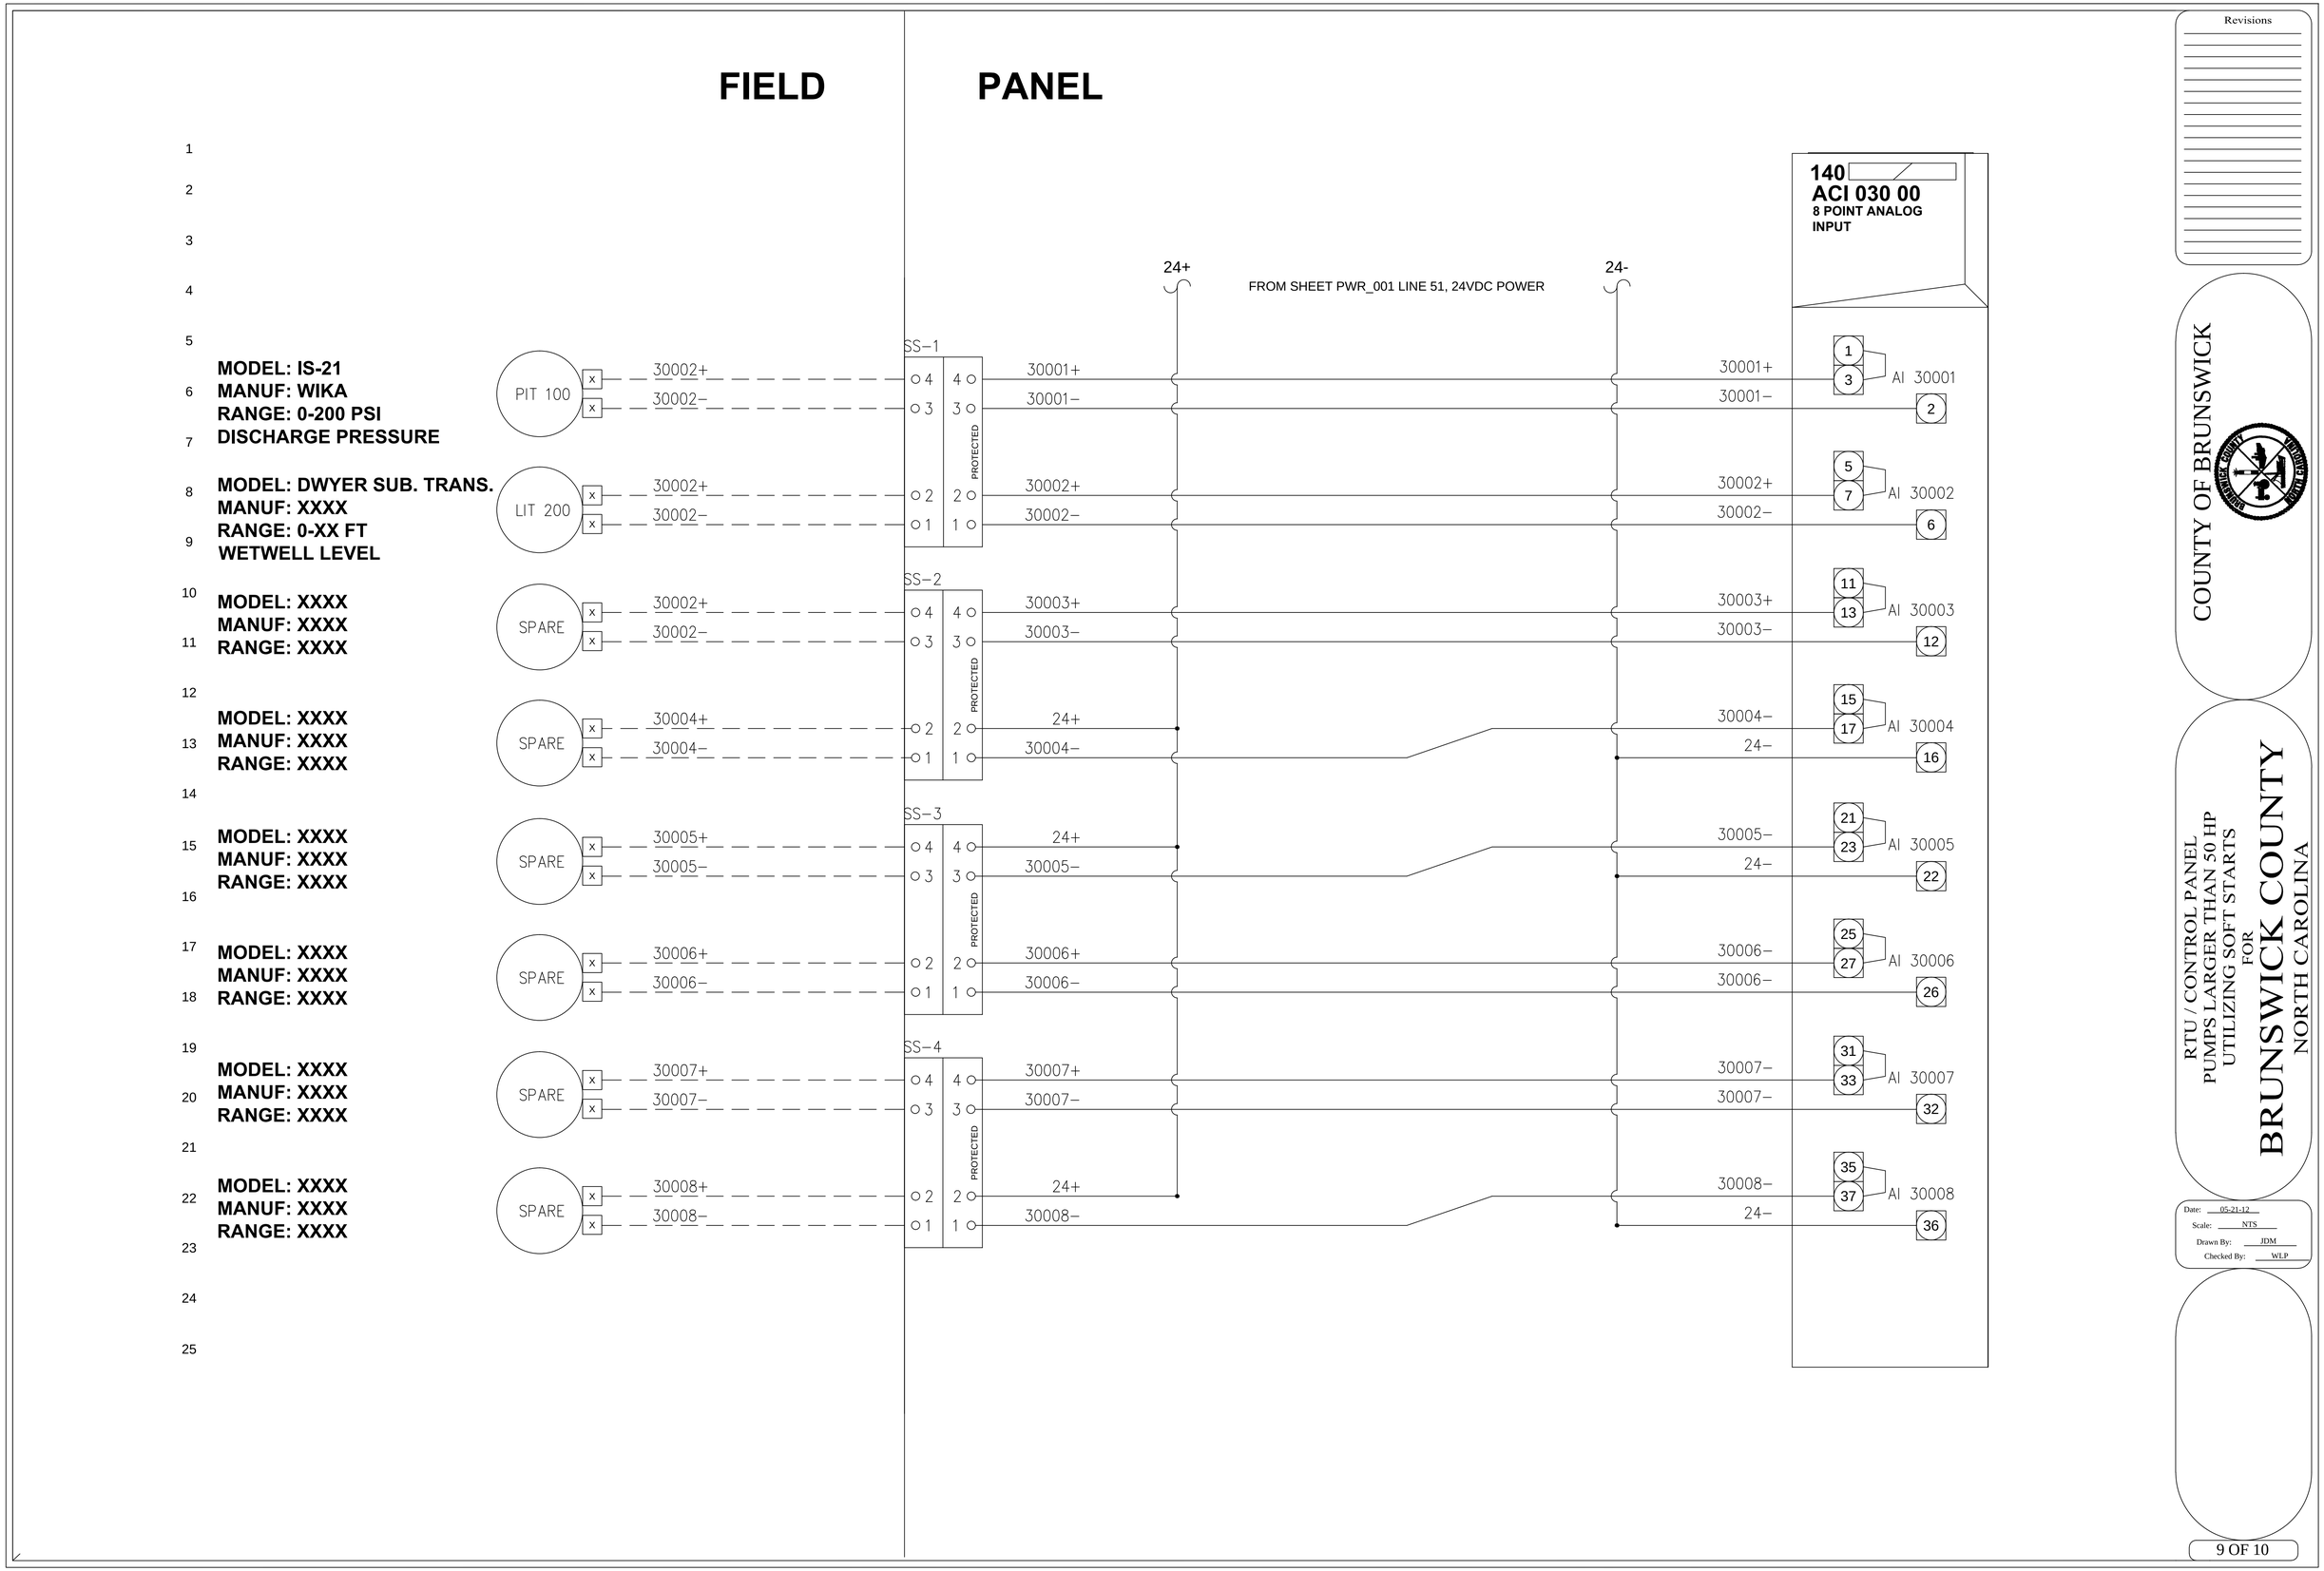
FIELD
PANEL
140
ACI 030 00
8 POINT ANALOG INPUT
24+
24-
FROM SHEET PWR_001 LINE 51, 24VDC POWER
MODEL: IS-21
MANUF: WIKA
RANGE: 0-200 PSI
DISCHARGE PRESSURE
PIT 100
30002+
30002–
SS–1
30001+
30001–
AI 30001
MODEL: DWYER SUB. TRANS.
MANUF: XXXX
RANGE: 0-XX FT
WETWELL LEVEL
LIT 200
30002+
30002–
30002+
30002–
AI 30002
MODEL: XXXX
MANUF: XXXX
RANGE: XXXX
SPARE
30002+
30002–
SS–2
30003+
30003–
AI 30003
MODEL: XXXX
MANUF: XXXX
RANGE: XXXX
SPARE
30004+
30004–
24+
30004–
AI 30004
MODEL: XXXX
MANUF: XXXX
RANGE: XXXX
SPARE
30005+
30005–
SS–3
24+
30005–
AI 30005
MODEL: XXXX
MANUF: XXXX
RANGE: XXXX
SPARE
30006+
30006–
30006+
30006–
AI 30006
MODEL: XXXX
MANUF: XXXX
RANGE: XXXX
SPARE
30007+
30007–
SS–4
30007+
30007–
AI 30007
MODEL: XXXX
MANUF: XXXX
RANGE: XXXX
SPARE
30008+
30008–
24+
30008–
AI 30008
PROTECTED
Revisions
COUNTY OF BRUNSWICK
RTU / CONTROL PANEL
PUMPS LARGER THAN 50 HP
UTILIZING SOFT STARTS
FOR
BRUNSWICK COUNTY
NORTH CAROLINA
Date: 05-21-12
Scale: NTS
Drawn By: JDM
Checked By: WLP
9 OF 10